

Voie Ferée

293.58 m.


Implantation voirie
Attention aux giratoires projet
Lactalis
et à la limite du haut de berge

Réenssement
Création d'une ripisylve

Reprofilage/reméandrage du cours d'eau : ± 0,8m
Haut de talus existant à maintenir
Banquette hélophytes : Larg variable
Maintien de la rive gauche existante
Limite parcelaire
Clôture existante

Propriété Lactalis


Nouveau bâtiment envisagé

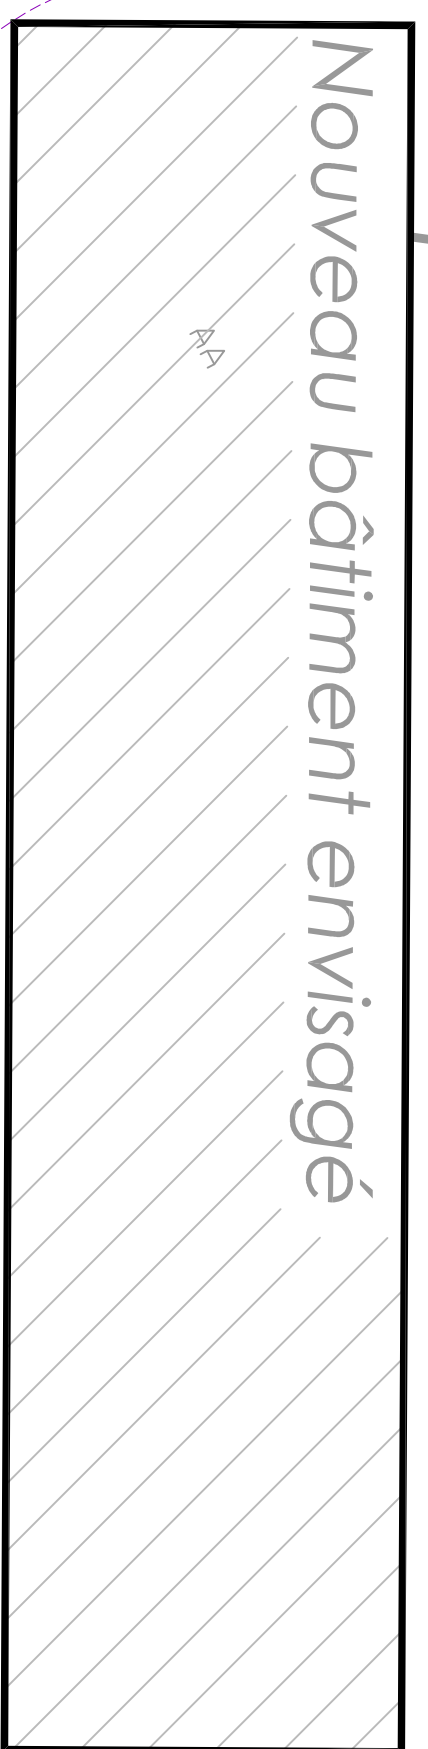


Légende

- Cours d'eau
- Banquettes
- Berge
- Clôture
- Limite parcelaire

Coupe BB'
1/ 50 ème

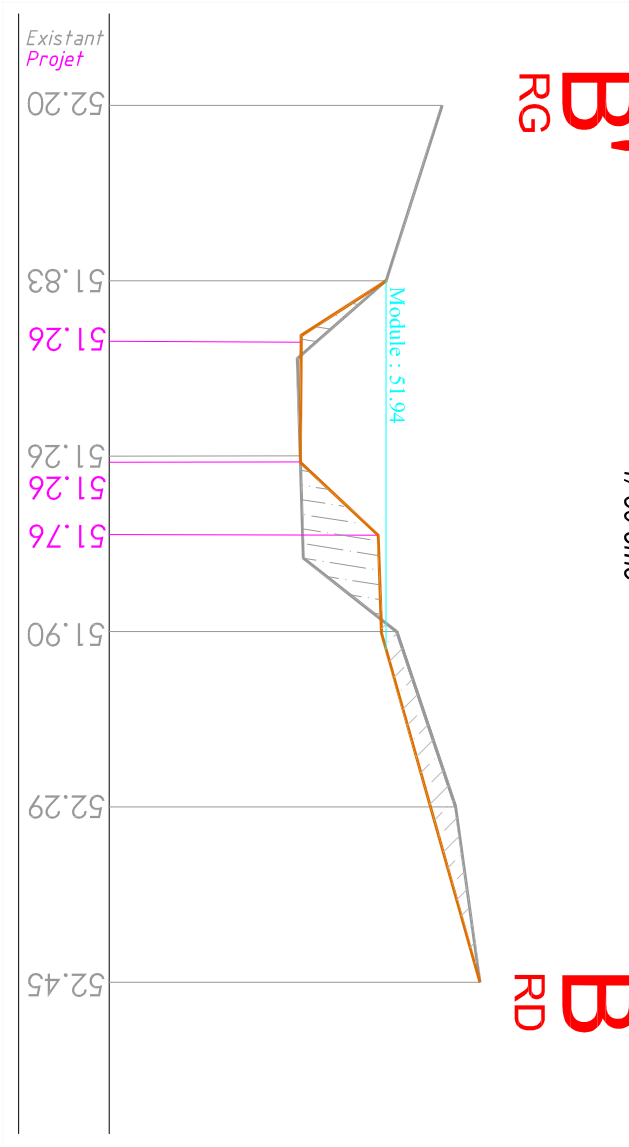

Coupe CC'
1/ 50 ème

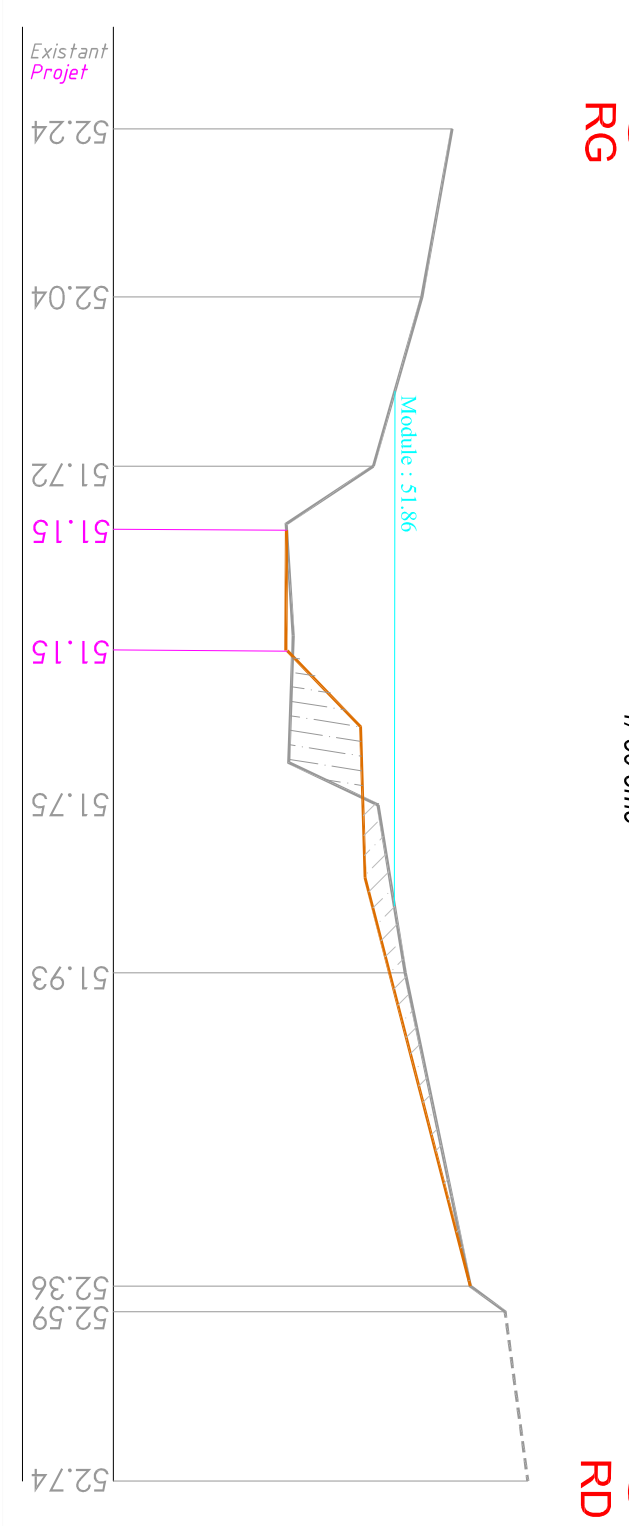


A

A'

Apport granulométrique ± 20 cm
Rétrécissement du lit
Remblais
Déblais
Reprofilage sous forme
de banquettes
Plantations d'hélophytes
Arbustes
Régénération

Implantation supposée du
bâtiment

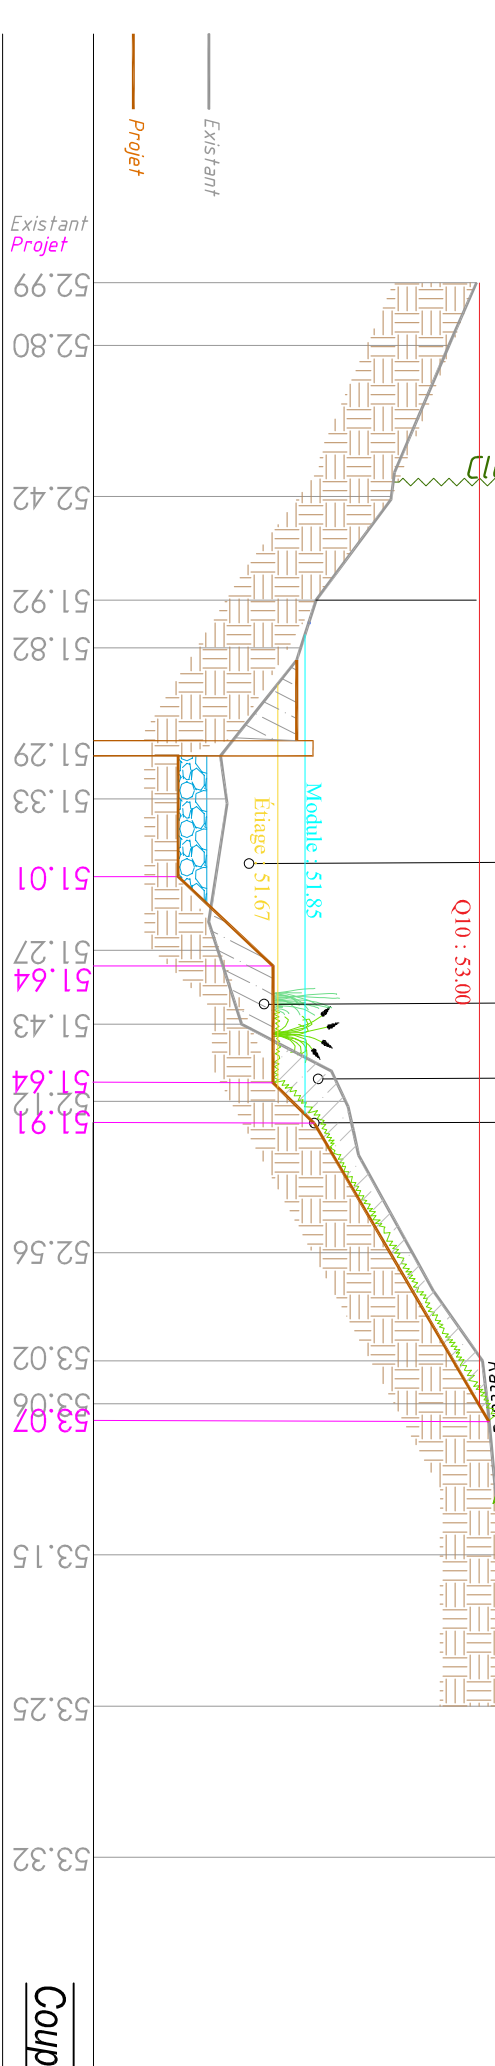

Coupe A-A' Coupe de principe
1/ 50 ème

293.58 m.

Reprofilage/reméandrage du cours d'eau
Haut de talus existant à maintenir
Banquette hélophytes : Larg variable
Maintien de la rive gauche existante
Limite parcelaire
Clôture existante



Etude hydraulique et
hydromorphologique du RU de la Garde



Le Maître d'Ouvrage

Date: ☐ Vise Sans Observations (VSO BRE)
Nom: ☐ Vise Avec Observations (VAO)
Visa: ☐ Refusé

Titulaire
Siège social et bureaux :
5, rue Trovati
55000 Valerius
contact@valeétudes.fr

Indice	Date	Etat par	Vérifié par	Approuvé par	Nature des modifications/observations
B	06/08/2022	ELEMOINE	GUINVOAS		Conception Projet vs 2
A	01/08/2022	ELEMOINE	GUINVOAS		Conception Projet vs 1

Conception d'aménagement Phase PRO - Secteur LACTALIS

Ech. vari

N° d'œuvre	Phase	Entité	Lot	Type	Nombre Place	Folio	Indice
A21054	PRO	VALE		PLA	0 0 1	1/1	A