

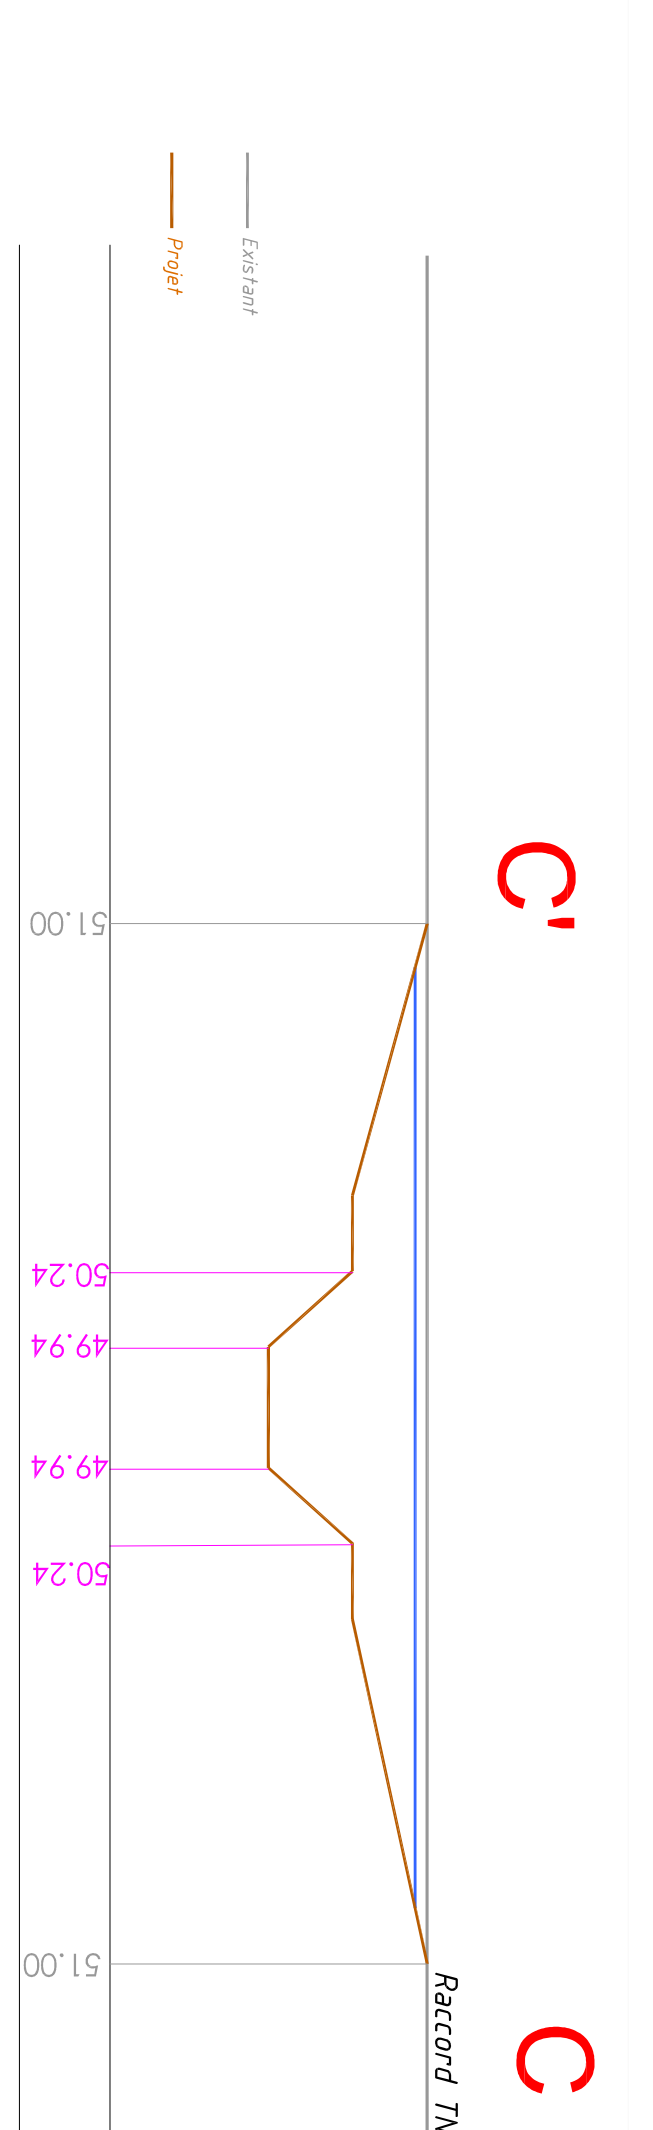
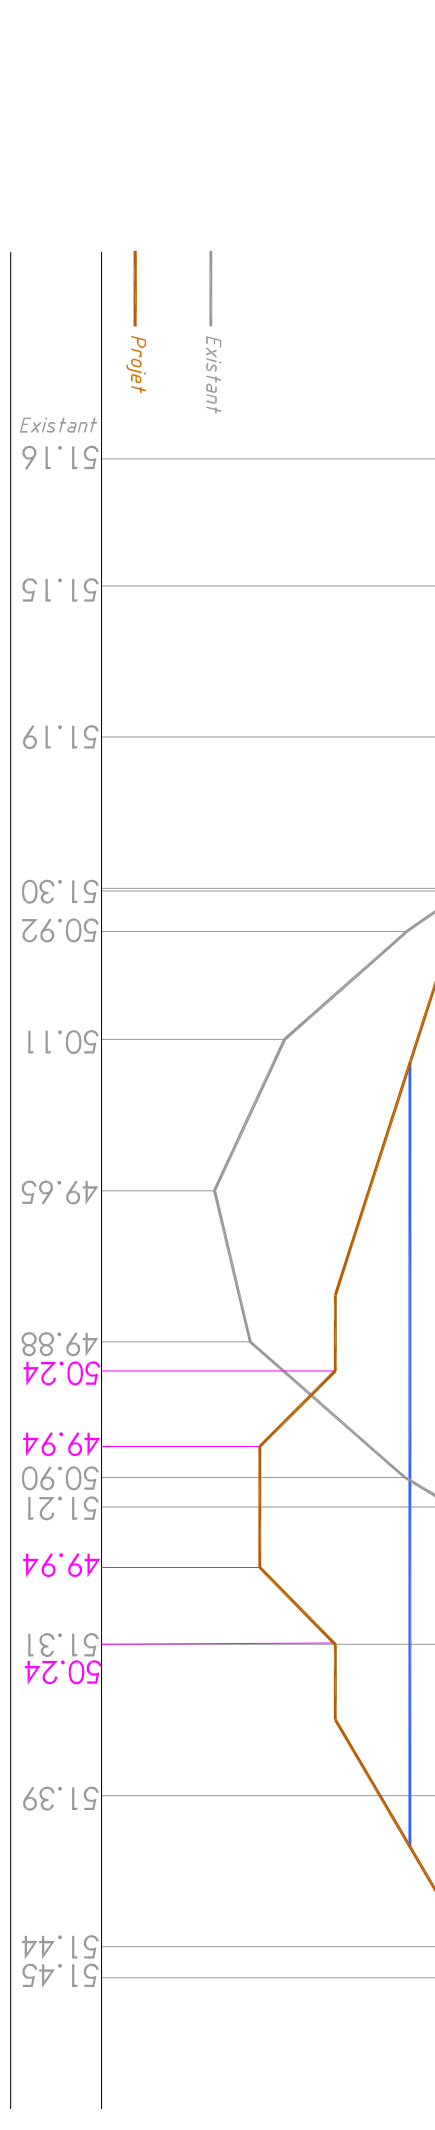
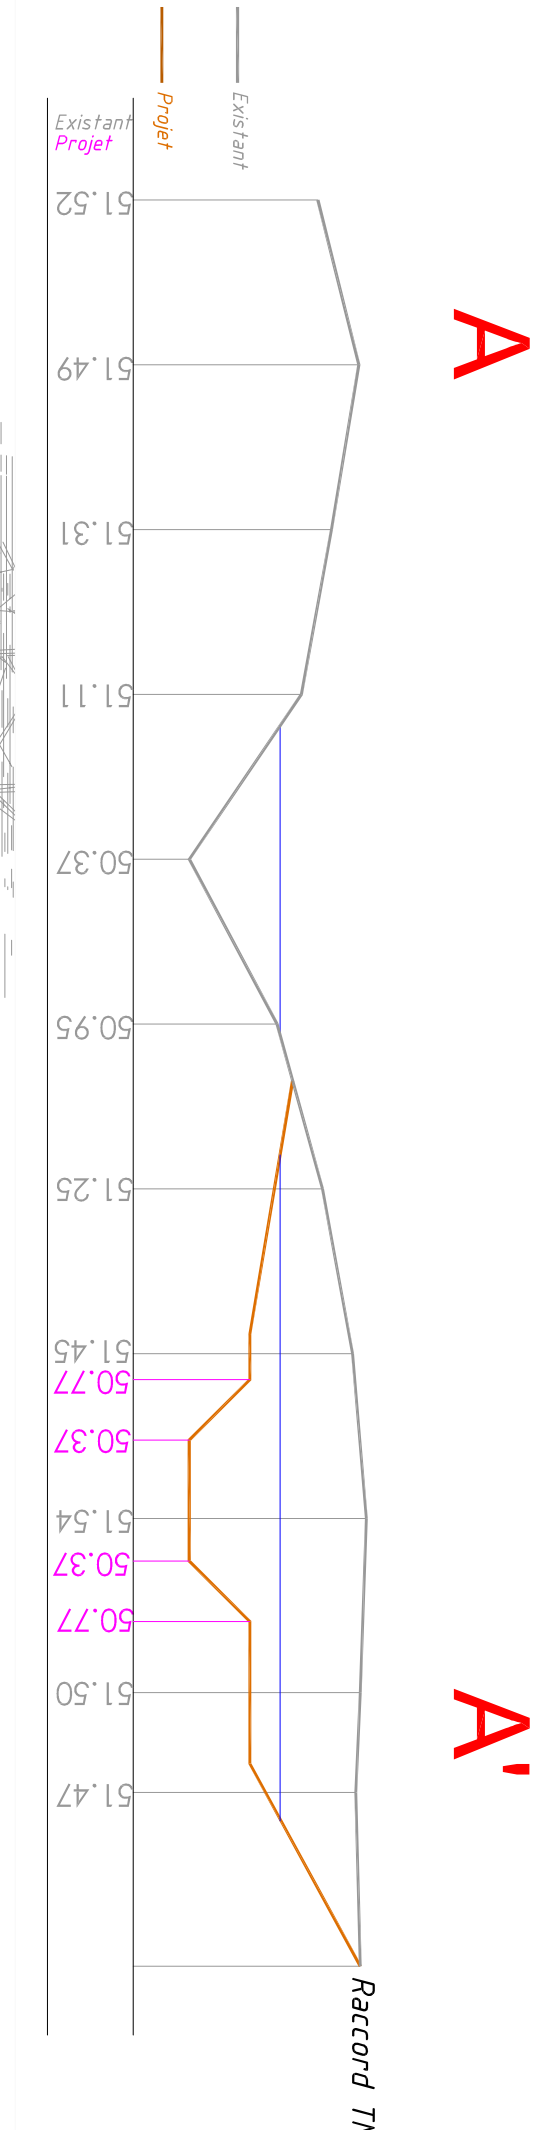





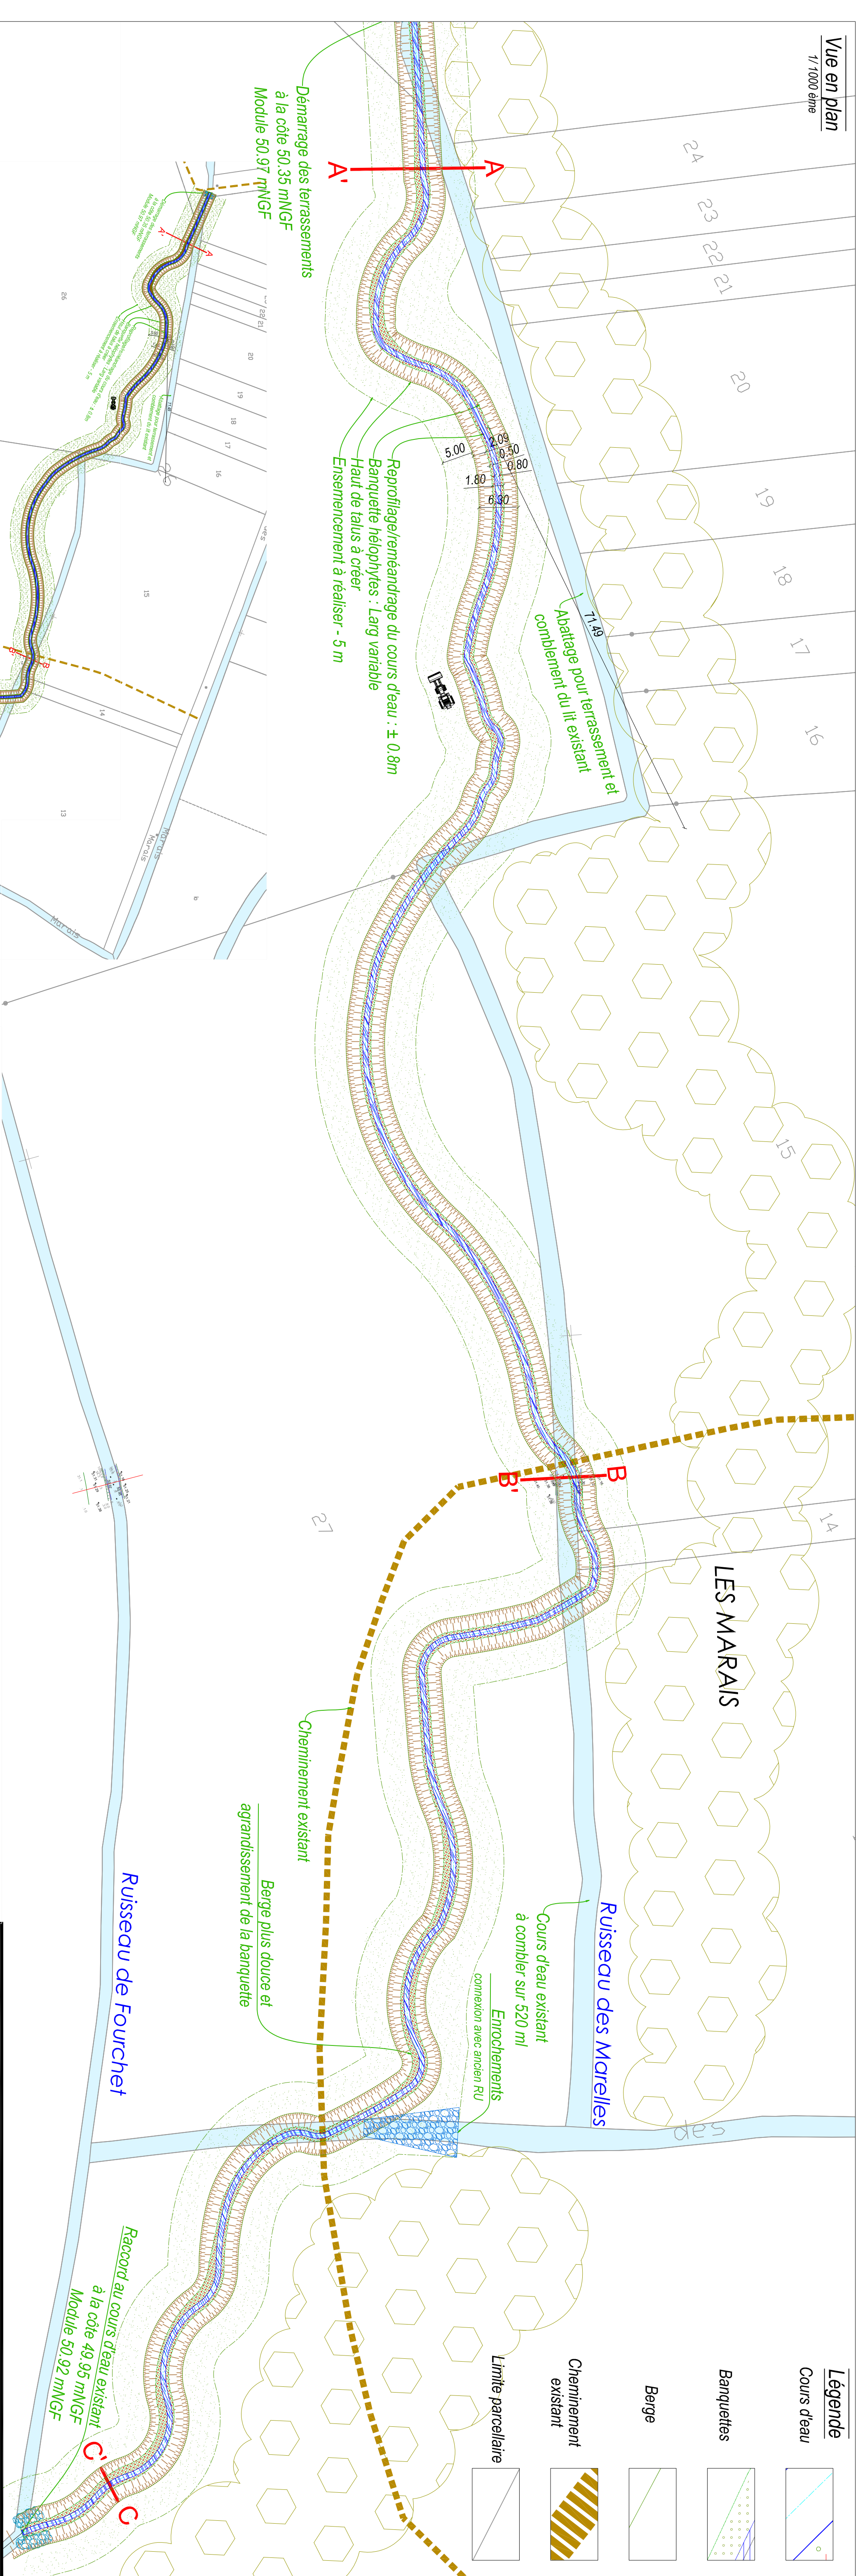


Vue en plan sur fond aérien
sans échelle

Vue en plan
1/ 250 ème

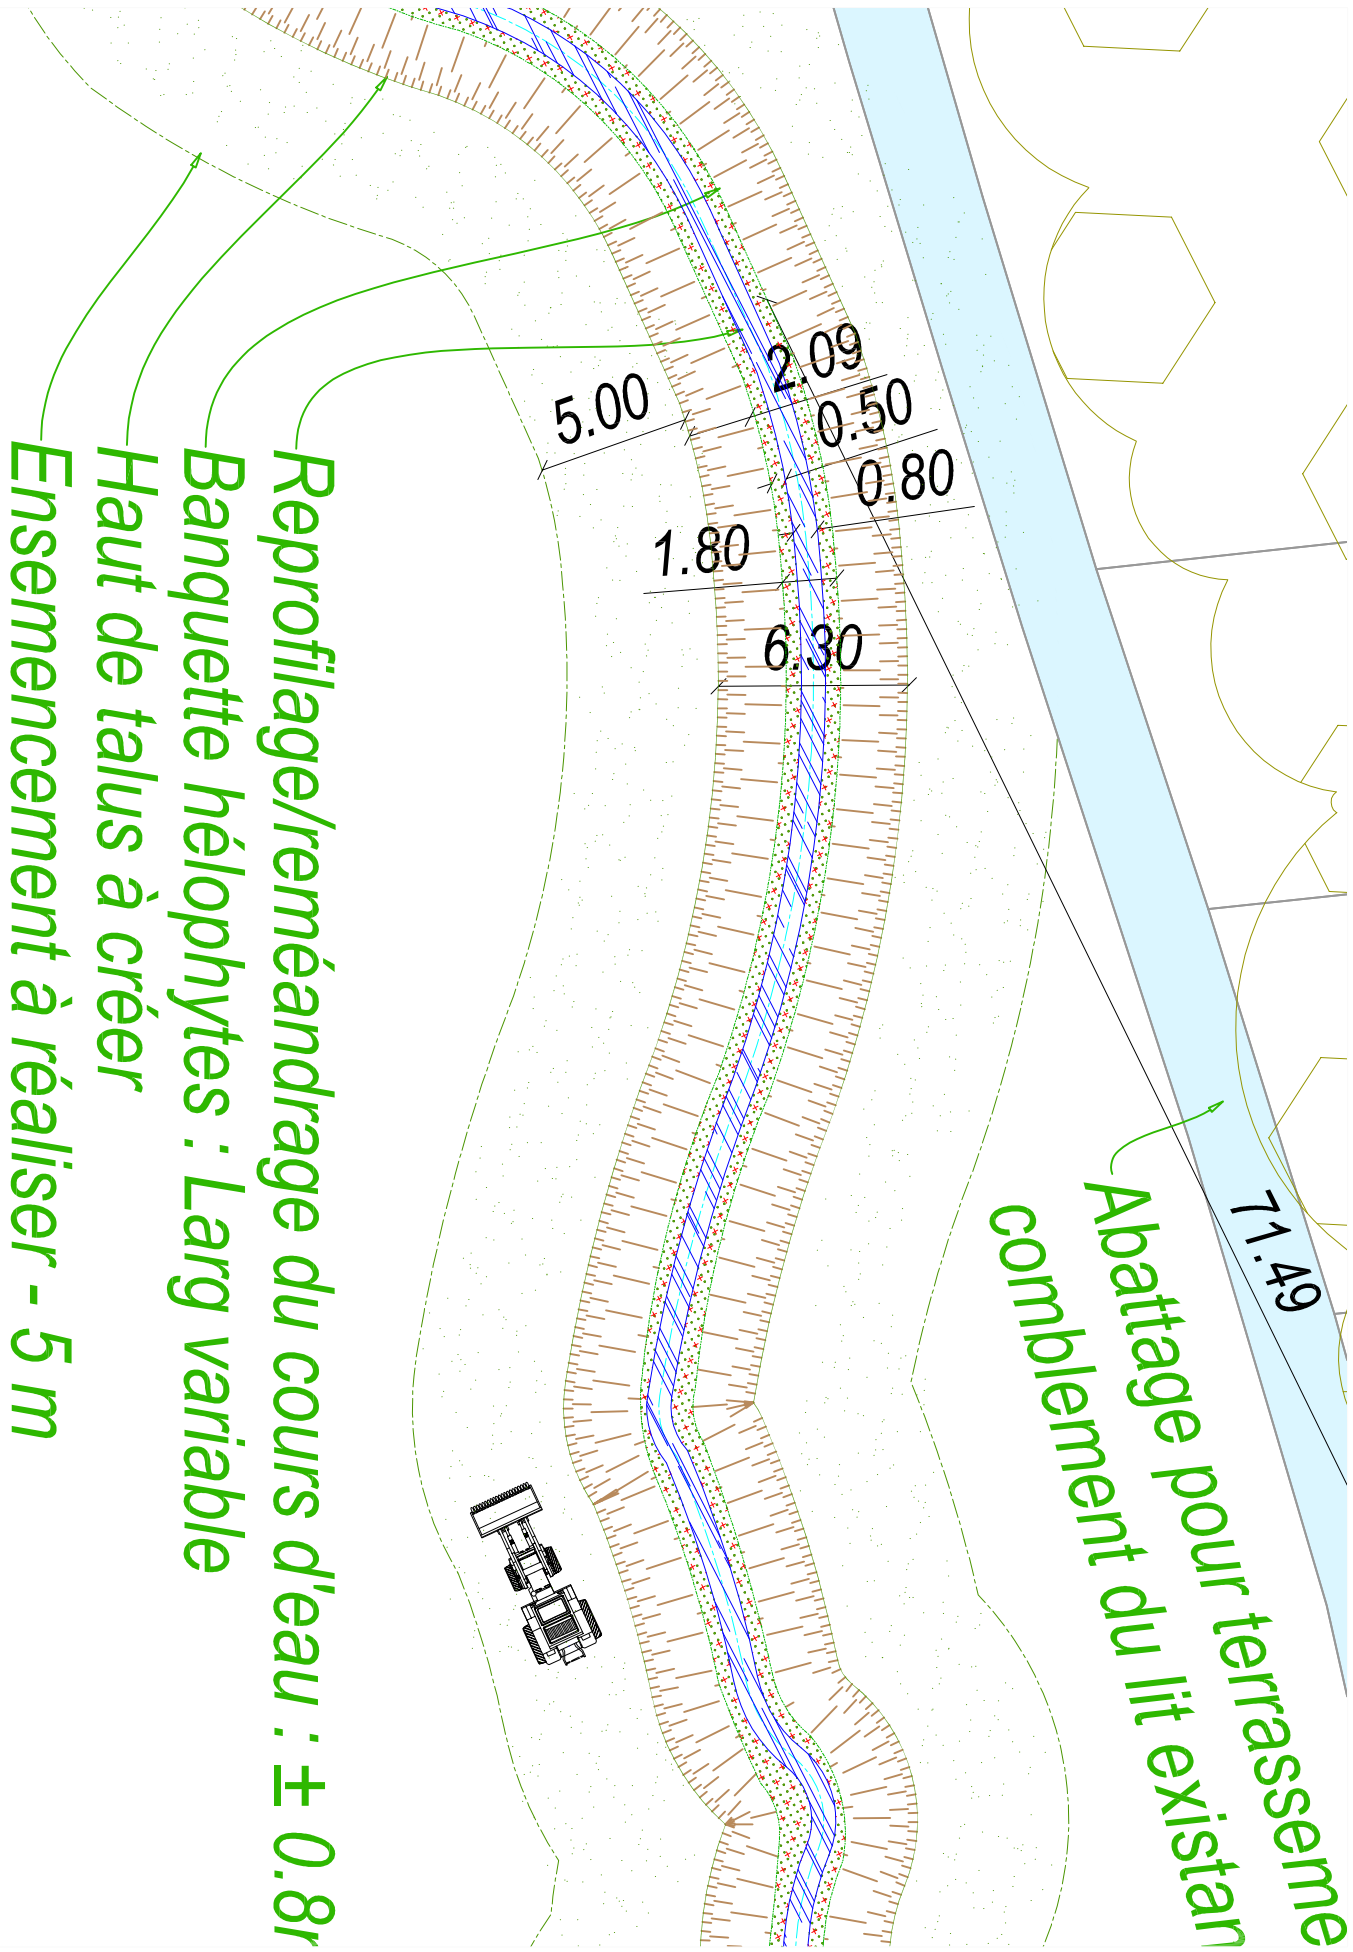

Coupe de principe
1/ 50 ème

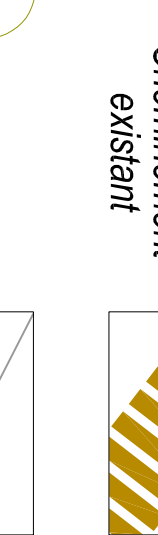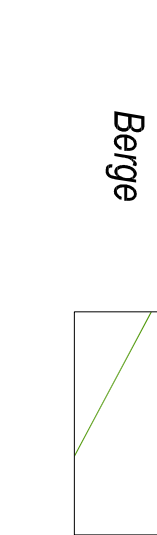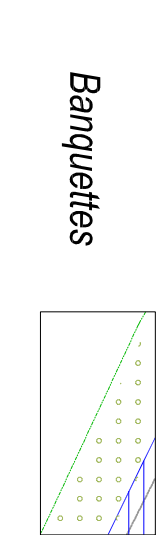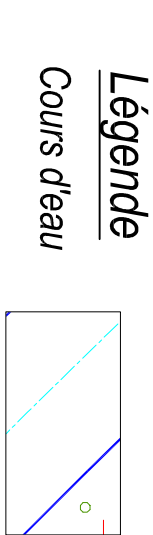

Etude hydraulique et hydromorphologique du RU de la Garde



Date: 07/07/2022
Nom: ELEMONNE
Visa: Refusé

Le Maître d'ouvrage
Vias Sans Observations (VSO-OPF)
Vias Avec Observations (VAO)

Titulaire
Société sociale et bureaux :
55300 Valétudes
contact@valétudes.fr

Indice	Date	Etat	Verifié par	Approuvé par	Nature des modifications/observations
A	07/07/2022	ELEMONNE	GUINVOAS		Reprise conception suite au COPIL
B	07/07/2022	ELEMONNE	GUINVOAS		Conception Projet vs 1

Conception d'aménagement Phase PRO - Secteur MARAIS

Ech. vari

N° d'œuvre: A21054
Phase: PRO
Entité: VALE
Lot:
Type: PLA
Nombre Place: 0 0 0 1
Folio: 1/1
Indice: A