


Coupe de principe 1 : Scénario 1 - Travail du lit mineur sur son tracé actuel - Echelle 1/50 ème

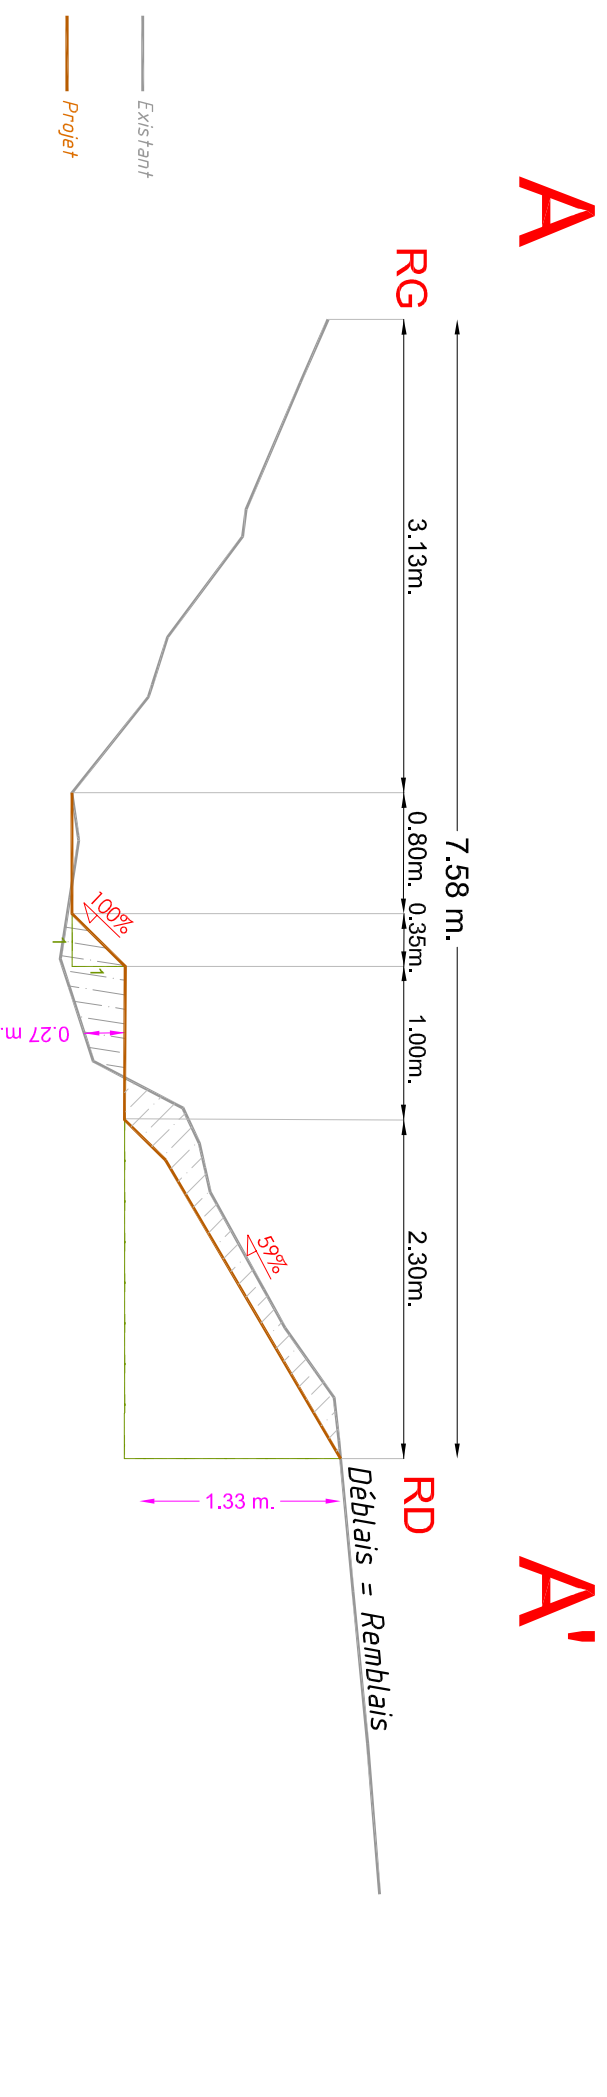

Coupe de principe 2 : Caractéristiques du lit - Echelle 1/25 ème


BUREAU D'ETUDES




Siège Social et bureaux :
6, Rue Tholozé
59300 Valenciennes
Tél : 03 27 20 30 61 - Fax : 03 27 19 01 86

Scénario 1 - Travail du lit mineur sur son tracé actuel - SECTEUR LACTALYS :

Coupe de principe : Echelle 1/50 ème

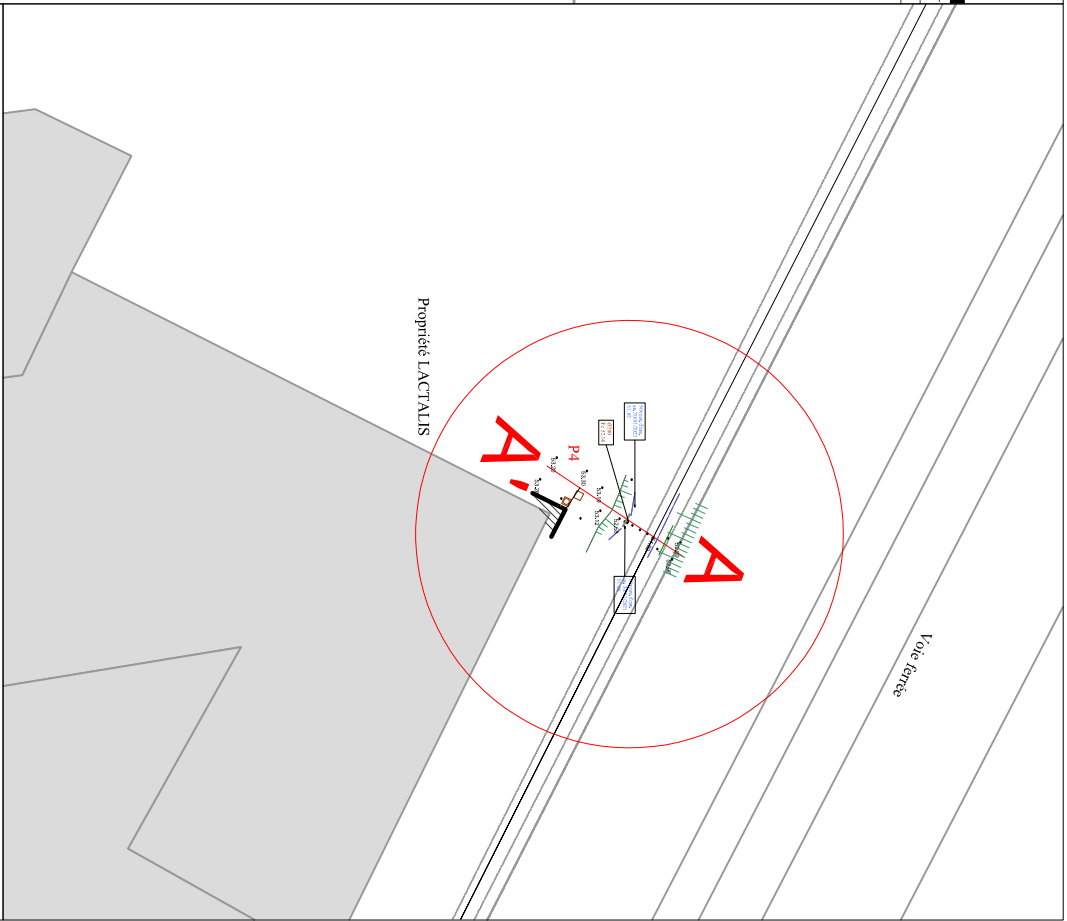

Localisation du profil : **SECTEUR LACTALYS**

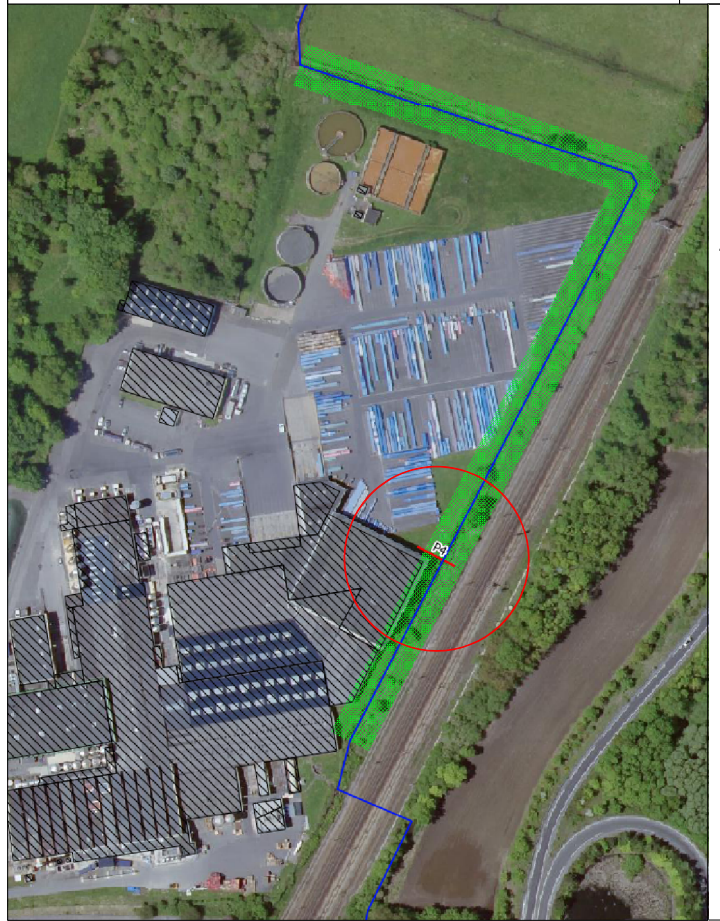

Phase : AVP

Affaire : 21054

Version : 1

Etude hydraulique et hydromorphologique du RU de la Garde