


Coupe de principe 1 : Scénario 1 - Lits emboîtés - Echelle 1/50^{ème}

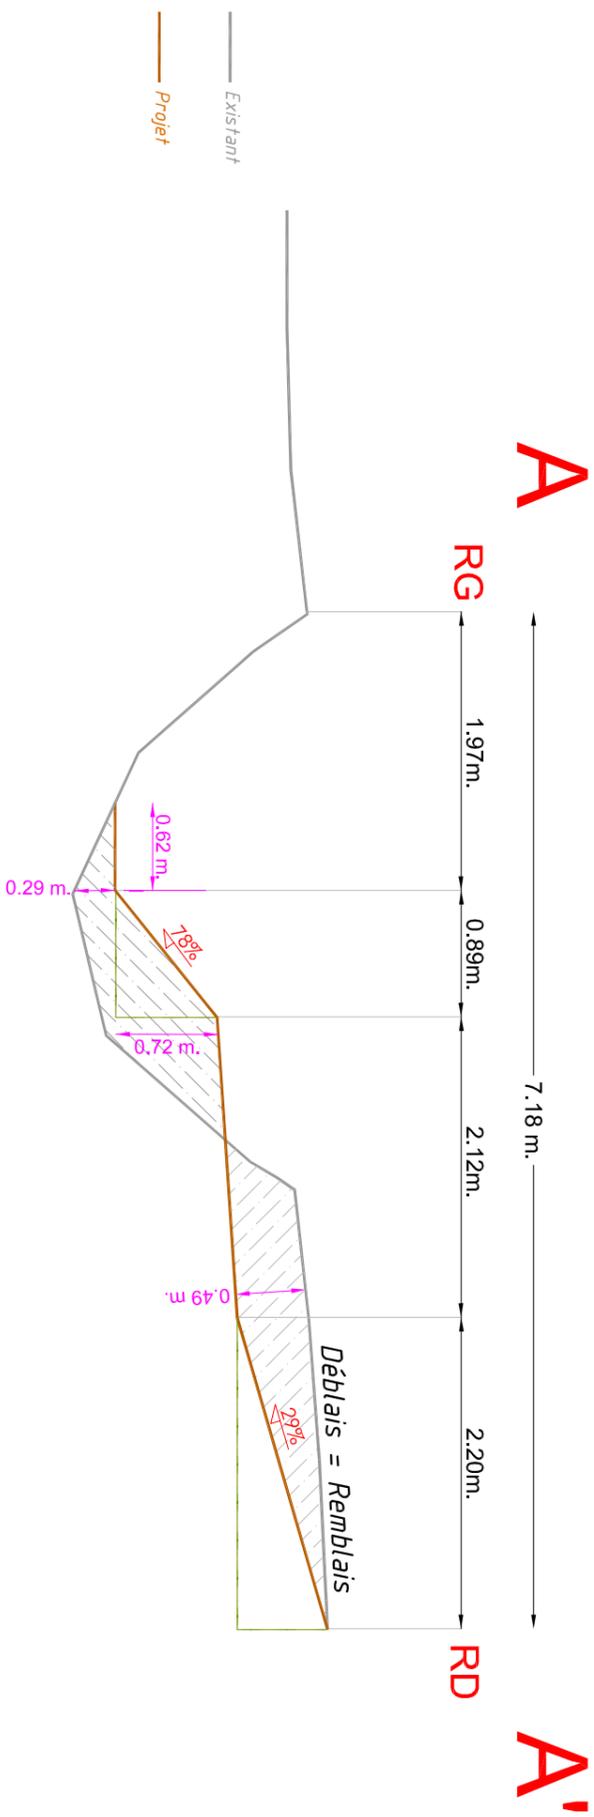

Coupe de principe 2 : Caractéristiques du lit - Echelle 1/50^{ème}

BUREAU D'ETUDES



Siège Social et bureaux :
6, Rue Tholozé
59300 Valenciennes
Tel : 03 27 20 30 61 - Fax : 03 27 19 01 86

Scénario 1 - Lit Emboîté - SECTEUR MARAIS :

Coupe de principe : Echelle 1/50^{ème}

Etude hydraulique et hydromorphologique du RU de la Garde



Localisation du profil : **P2 - SECTEUR MARAIS**

Phase : AVP
Affaire : 21054
Version : 1